


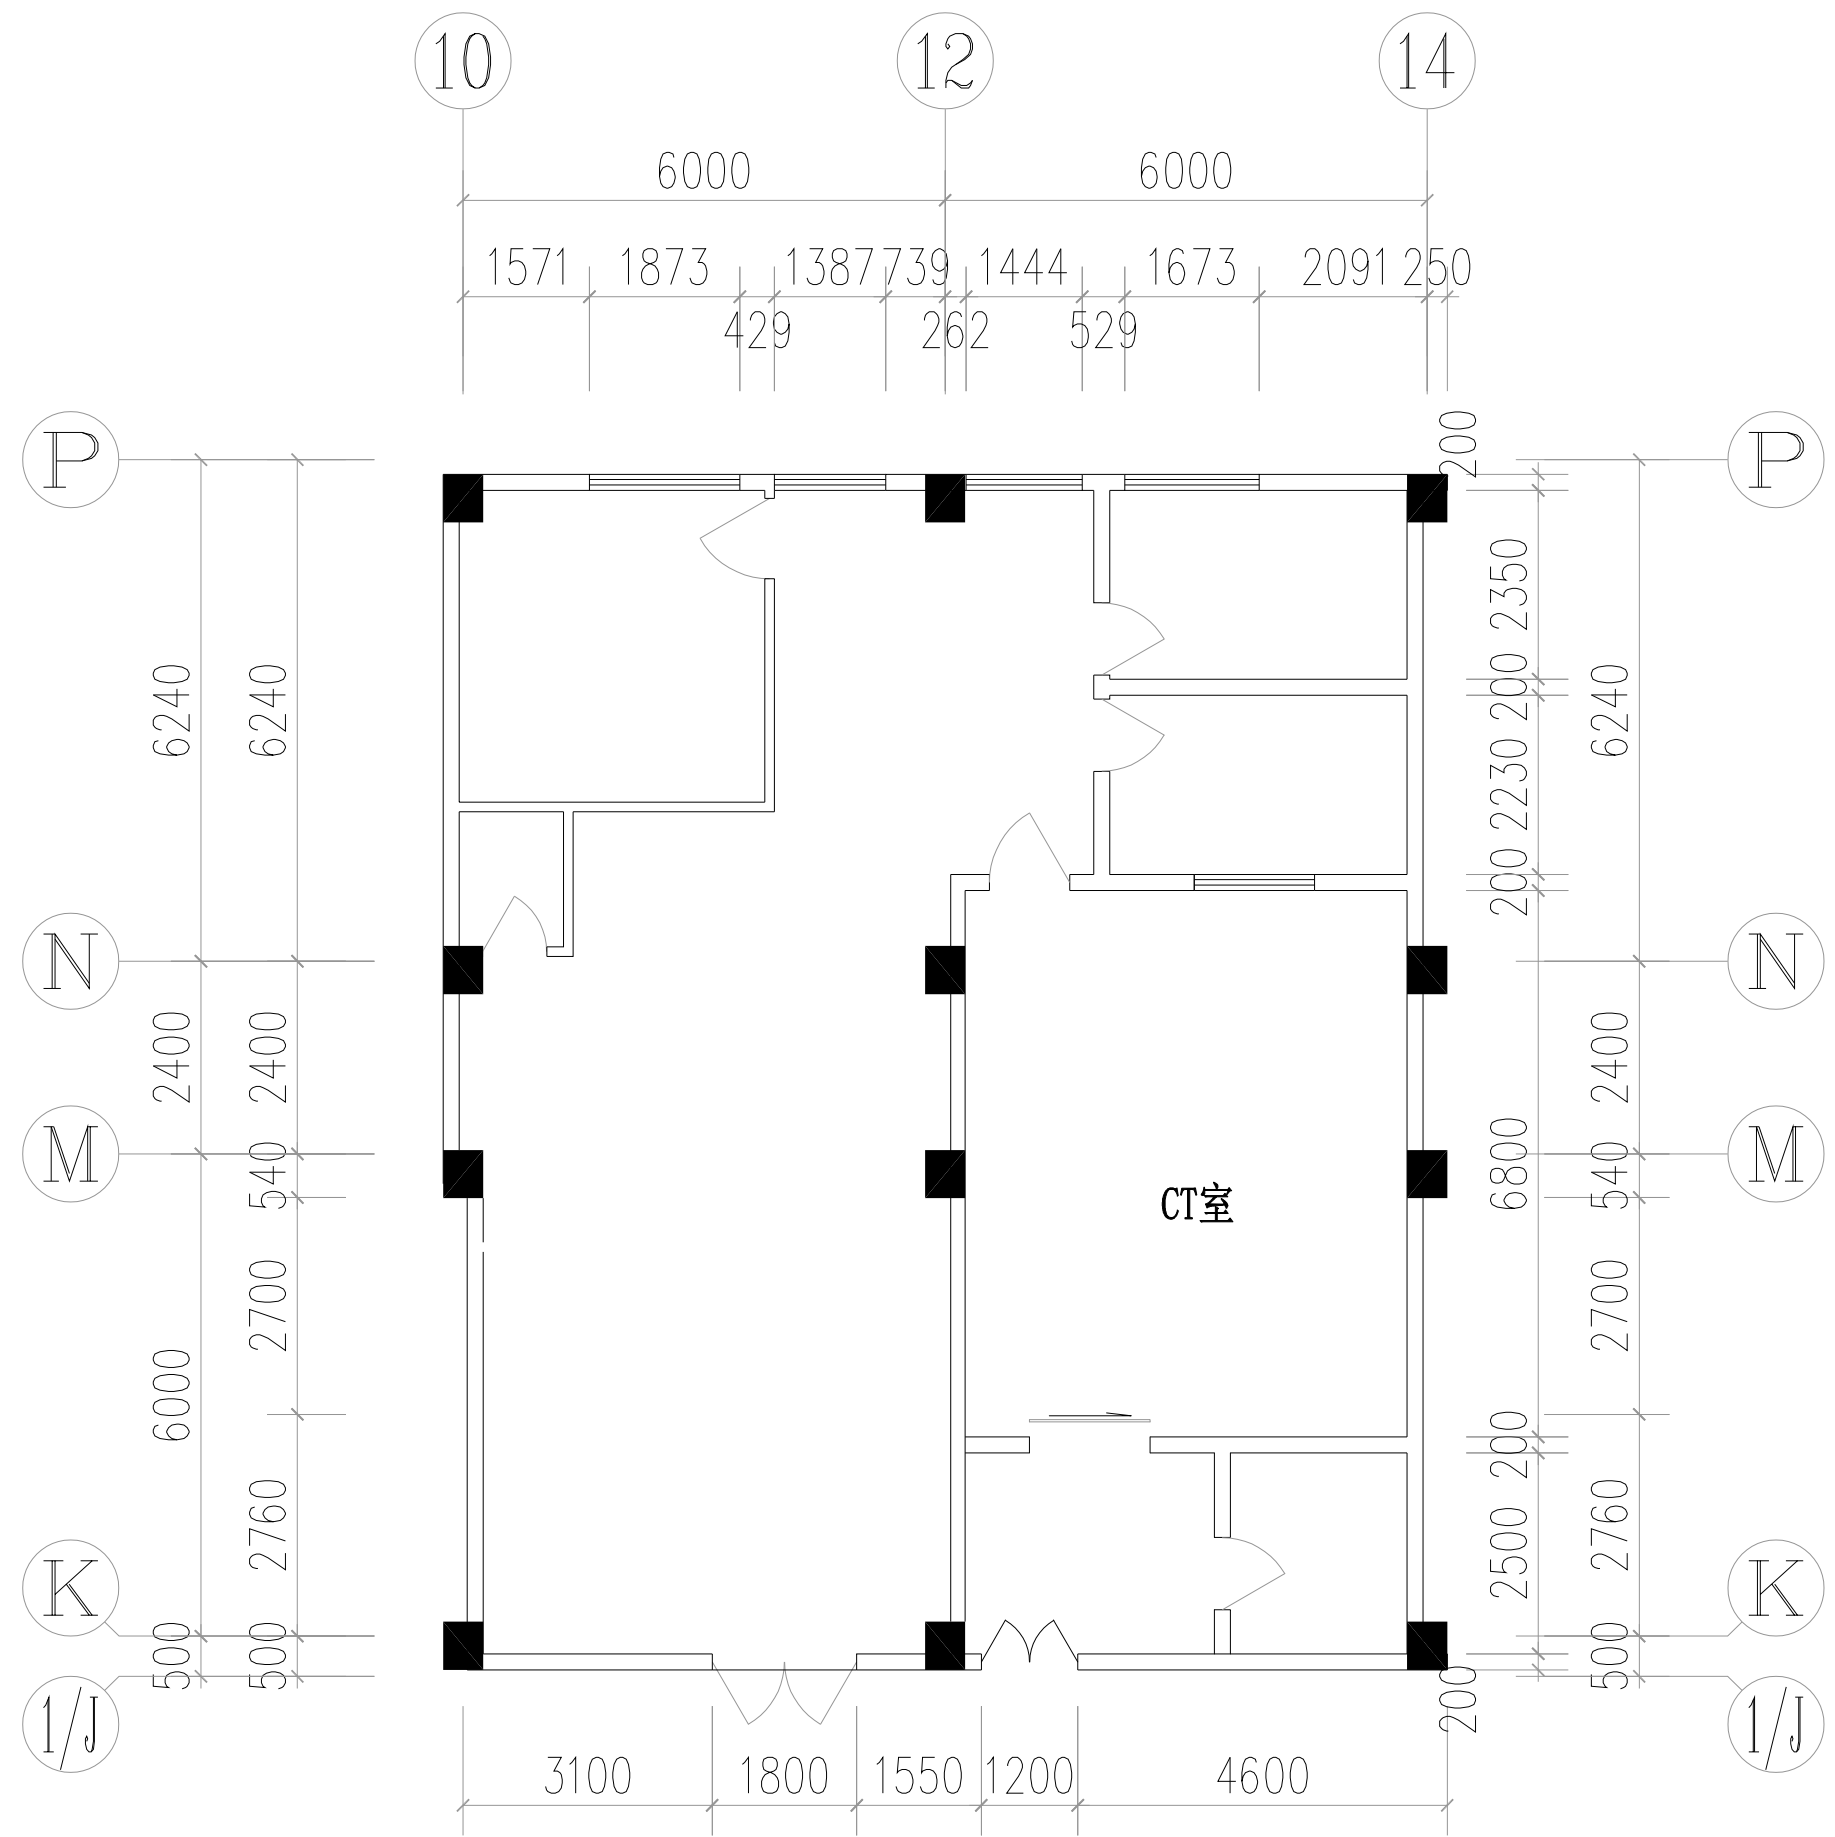

改造后图纸